


*STRUTTURA IN ALLUMINIO
A MONTANTI E TRAVERSI,
E FISSAGGI SUL RETRO
DELLE LASTRE MEDIANTE
INSERTI FZP IN ACC. INOX.*

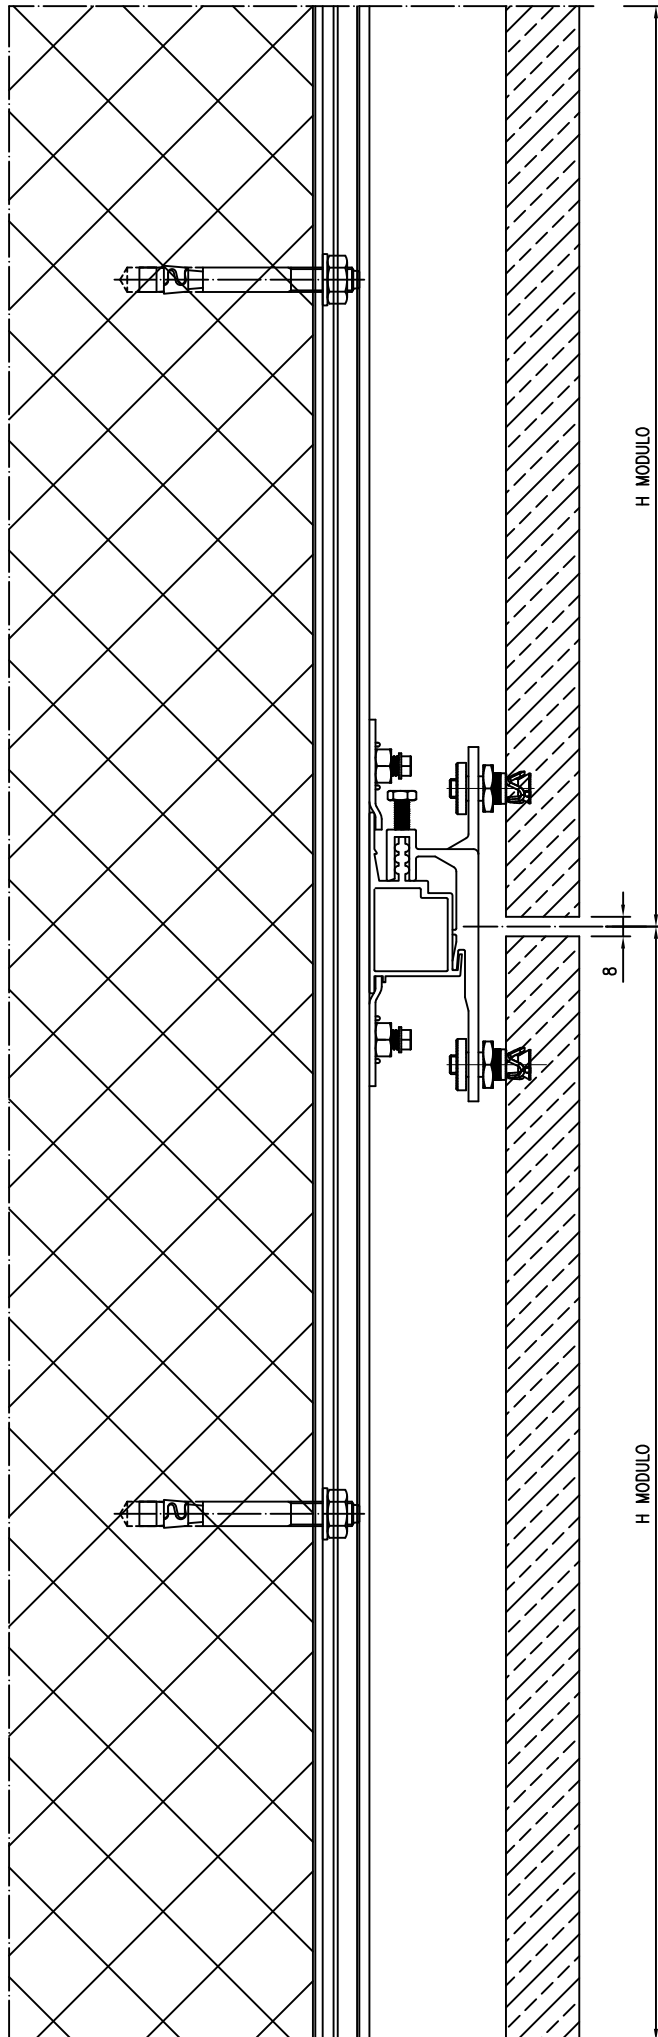

SEZIONE VERTICALE

RIVESTIMENTI IN MARMO

S.T.PR 014

PROGEST s.r.l.

Via Archimede, 10
37036 S.Martino B.A. (Verona)
Tel. 045/8780488 r.a.
Fax 045/4732709