


*STRUTTURA IN ALLUMINIO
A MONTANTI VERTICALI
E FISSAGGIO DELLE LASTRE
MEDIANTE PLACCHE IN INOX
CON GANCIO IN VISTA*

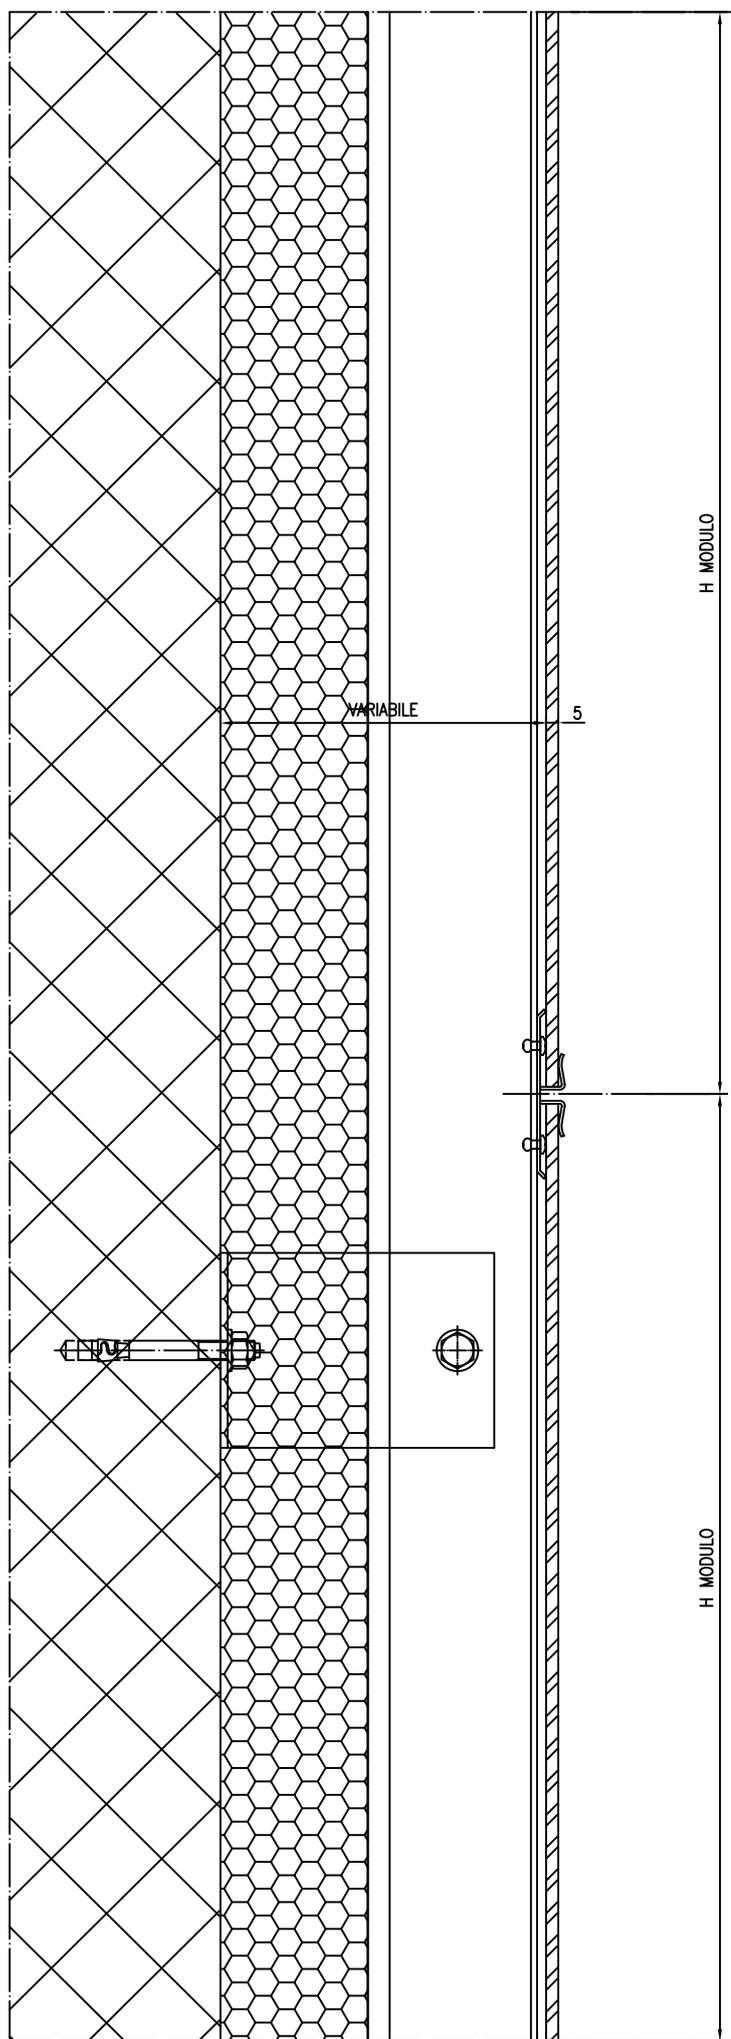

SEZIONE VERTICALE

RIVESTIMENTI IN KERLITE

S.T.PR-0.24

PROGEST s.r.l.

Via Archimede, 10 int. 15
37036 S.Martino B.A. (Verona)
Tel. 045/8780488 r.a.
Fax 045/8780602