


*STRUTTURA A MONTANTI
IN ALLUMINIO E FISSAGGI
MEDIANTE SILICONATURA
STRUTTURALE DELLE LASTRE
SU PROFILI IN ALLUMINIO*

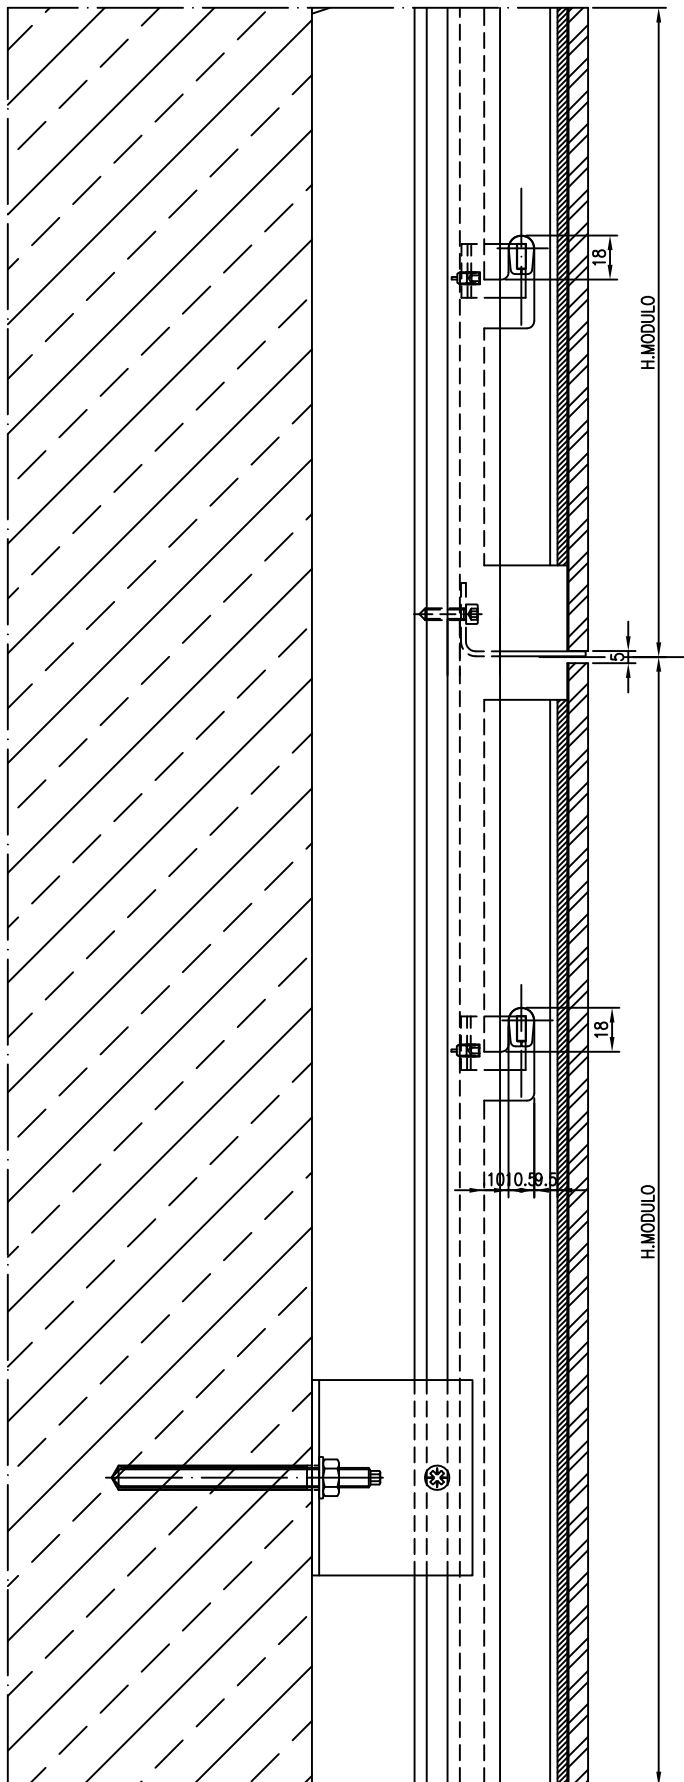

SEZIONE VERTICALE
RIVESTIMENTI IN CERAMICA

S.T.PR 028

PROGEST s.r.l.

Via Archimede, 10
37036 S.Martino B.A. (Verona)
Tel. 045/8780488 r.a.
Fax 045/4732709