



*MONTANTI IN ACCIAIO ZINCATO
E SUPPORTI IN ACCIAIO INOX.
FISSAGGI SULLE COSTE
DELLE LASTRE*

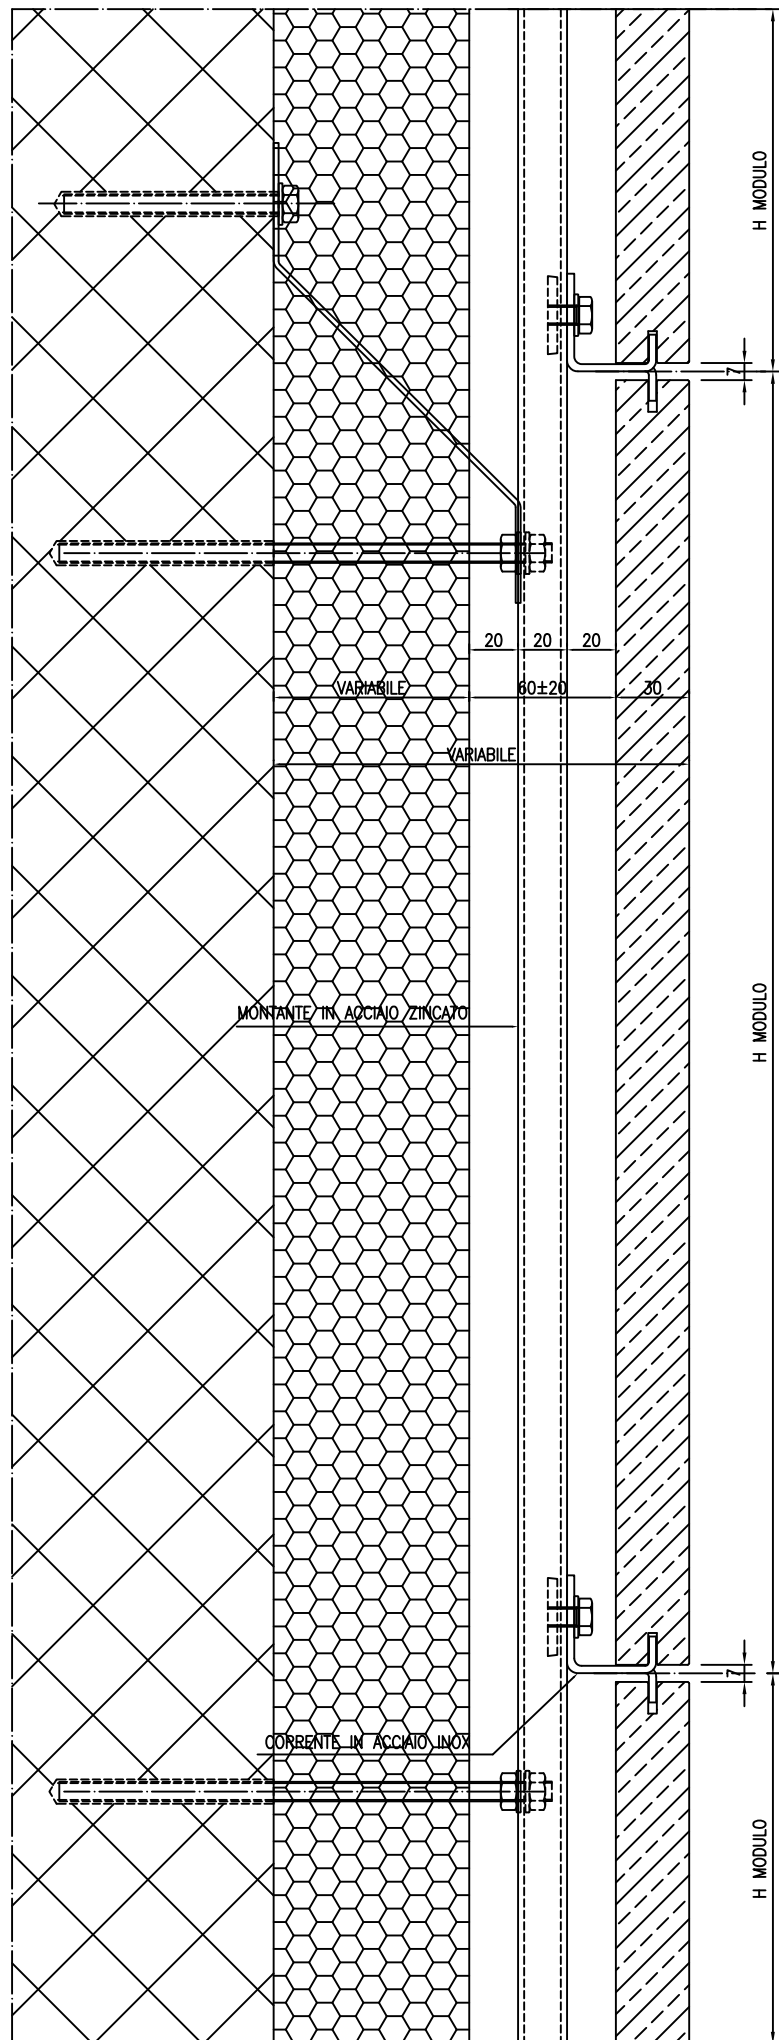

**SEZIONE VERTICALE
RIVESTIMENTI IN MARMO**

S.T.PR 008

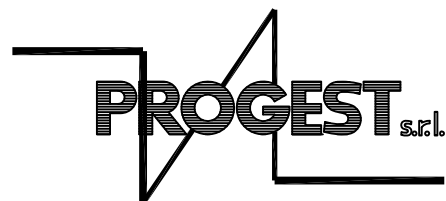

Via Archimede, 10
37036 S.Martino B.A. (Verona)
Tel. 045/8780488 r.a.
Fax 045/4732709